




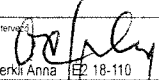
7/6

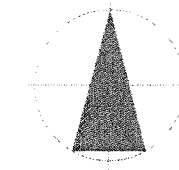

HELYSZÍNRAJZ

M=1:500

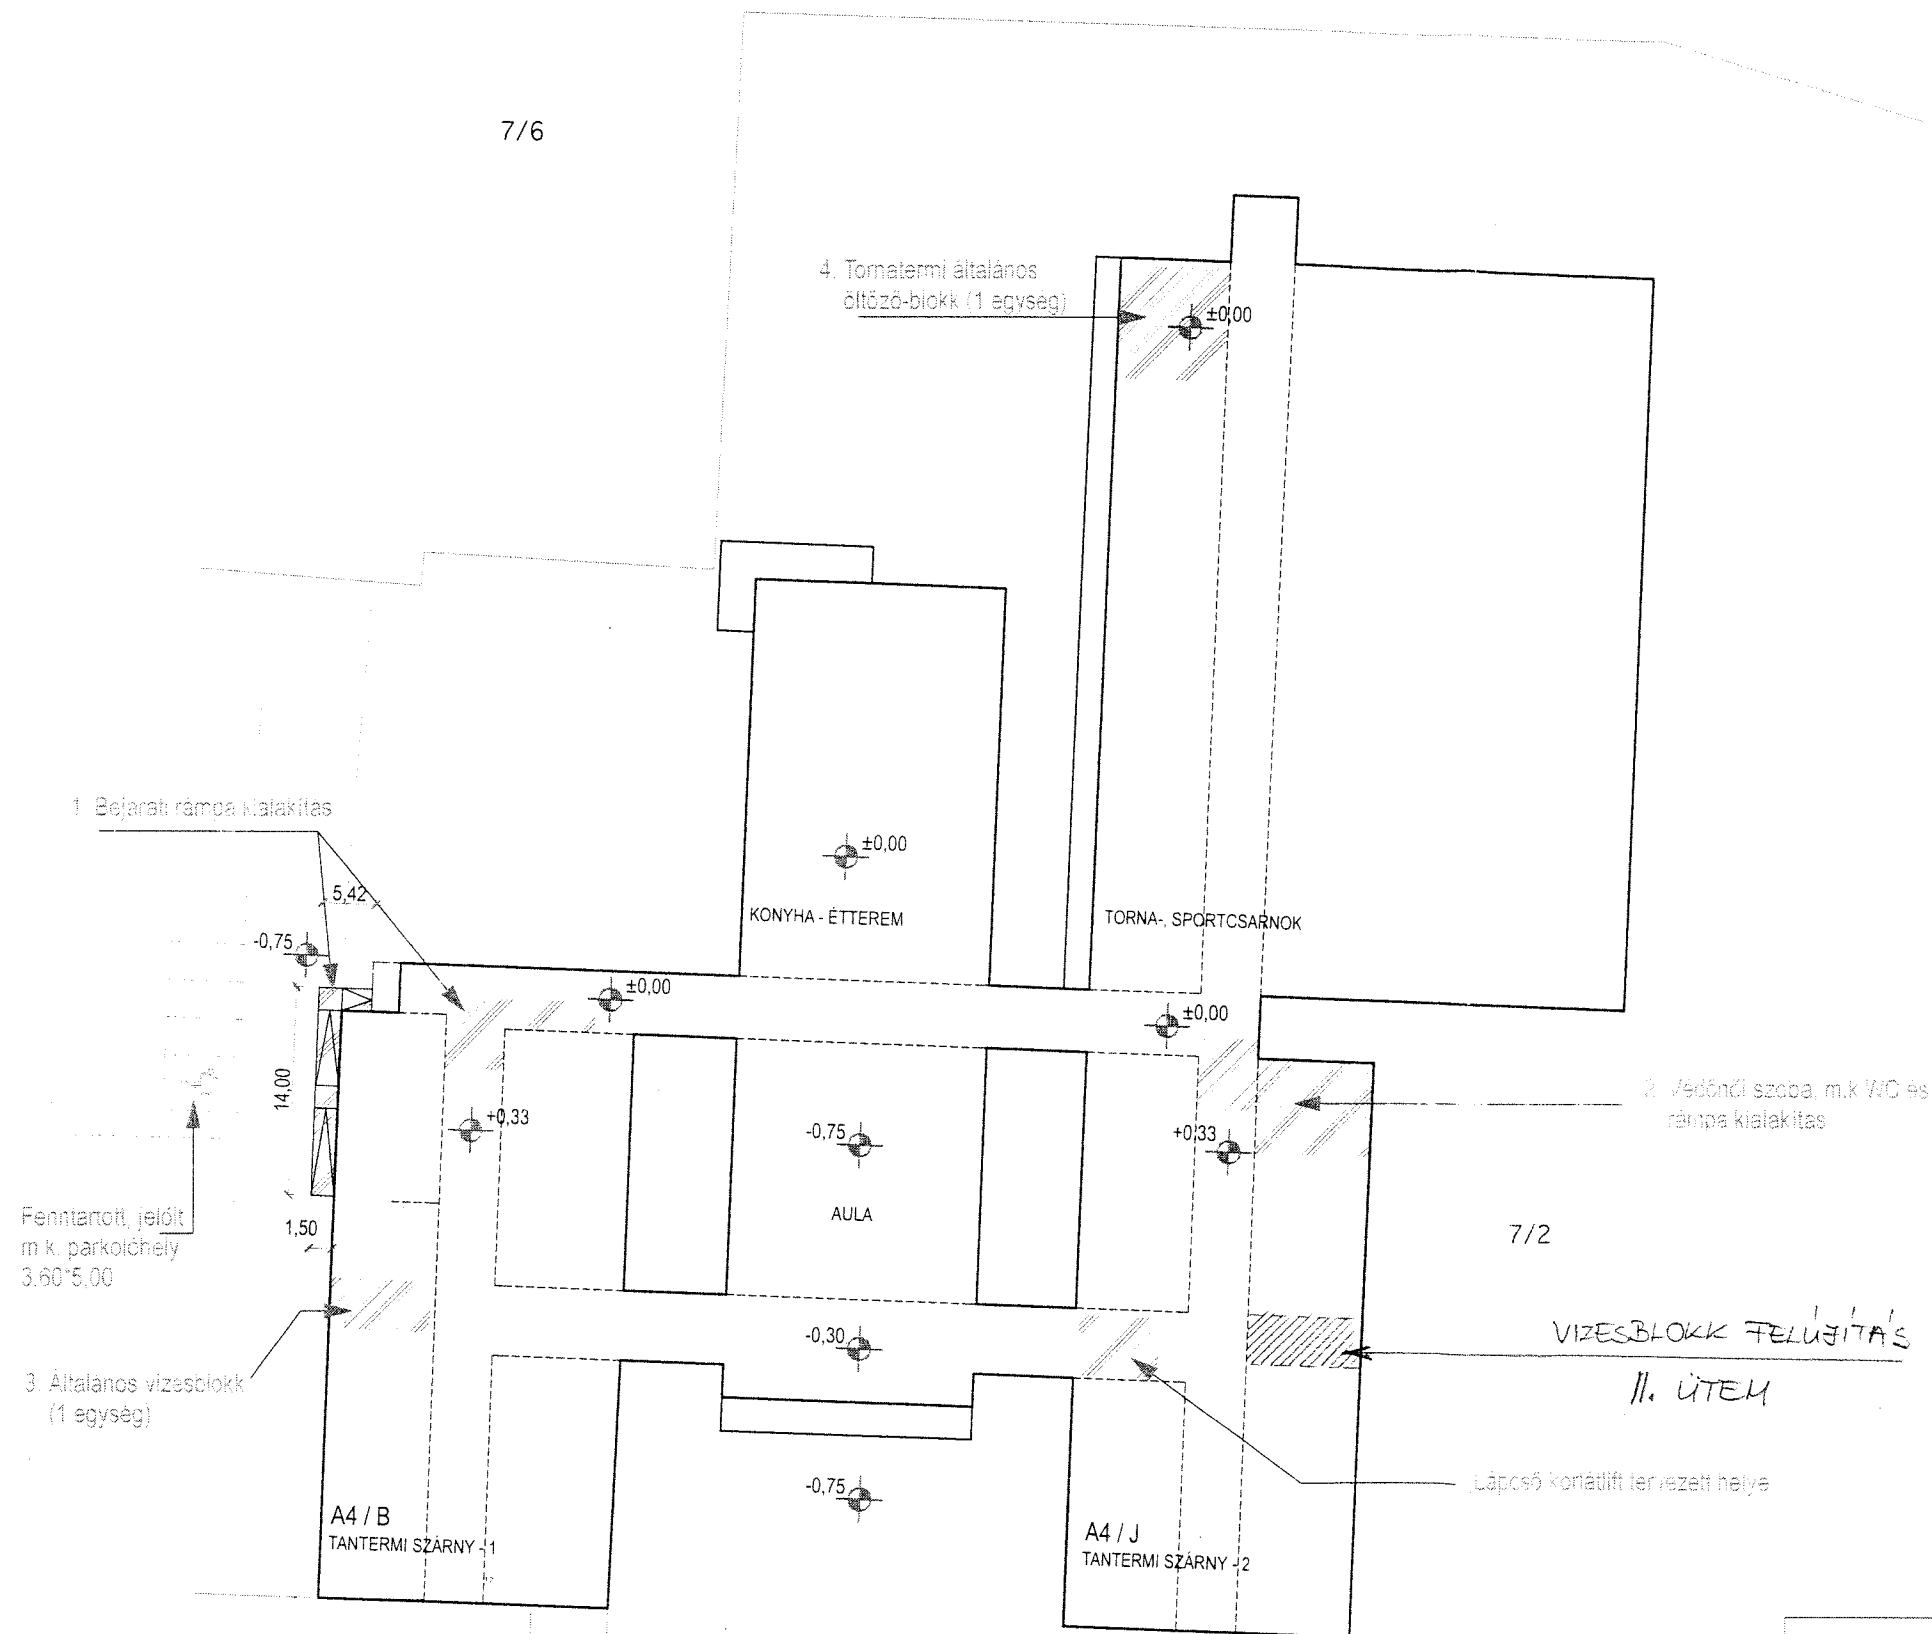


 VÉ-KO INVEST BERUHÁZÓ ÉS TERVEZŐ KORLÁTOL FELELŐSSÉGŰ TÁRSASÁG <small>9970 SZENTGÖTHÁRD, ARPÁD U. 2/1 - TEL/FAX: 94/554-158, 554-159 - E-MAIL: POSTMASTER@SZTGVÉKO.T-ONLINE.HU</small>		tervszám 08/2015.
Munka megnevezése Szentgotthárd, SZOI Széchenyi Általános Iskola részleges felújítása - pályázati tervdokumentáció -		Rajzszám E - 0
Rajz megnevezése Helyszínrajz		Datum 2015. május.
Építész Szentgotthárd Város Önkormányzata Szentgotthárd, Széll K. tér 11.		Méretarány M 1: 500
Építés neve Szentgotthárd, Füzesi u. Helyrajzi szám: 7/2.		Felelős építész tervező  Véghe Merki Anna

A TERVDOKUMENTÁCIÓ A TERVEZŐ SZELLEMI TULAJDONÁT KÉPEZI, AMELY JOGTSZITA SZOFTVERREL KÉSZÜLT. FELHASZNÁLÁSA KIZÁROLAG AZ ADOTT CELRA ÉS EGYSZERI ALKALOMMAL TÖRTÉNHEK MAS IRÁNYÚ FELHASZNÁLÁSA -BELEÉRTVE A RÉSZLEGES- ILLETVE TELJES MASOLÁST, ADATRÖGZÍTŐN VALÓ TÁROLÁST IS- A JOGOSULTON KIVÜL KIZÁROLAG A JOGTULAJDONOS HOZZAJÁRULÁSAVALTÖRTÉNHEK


FELMÉRÉSI ALAPRAJZ M=1:100

Helyiségek belmagassága: 3,00 m

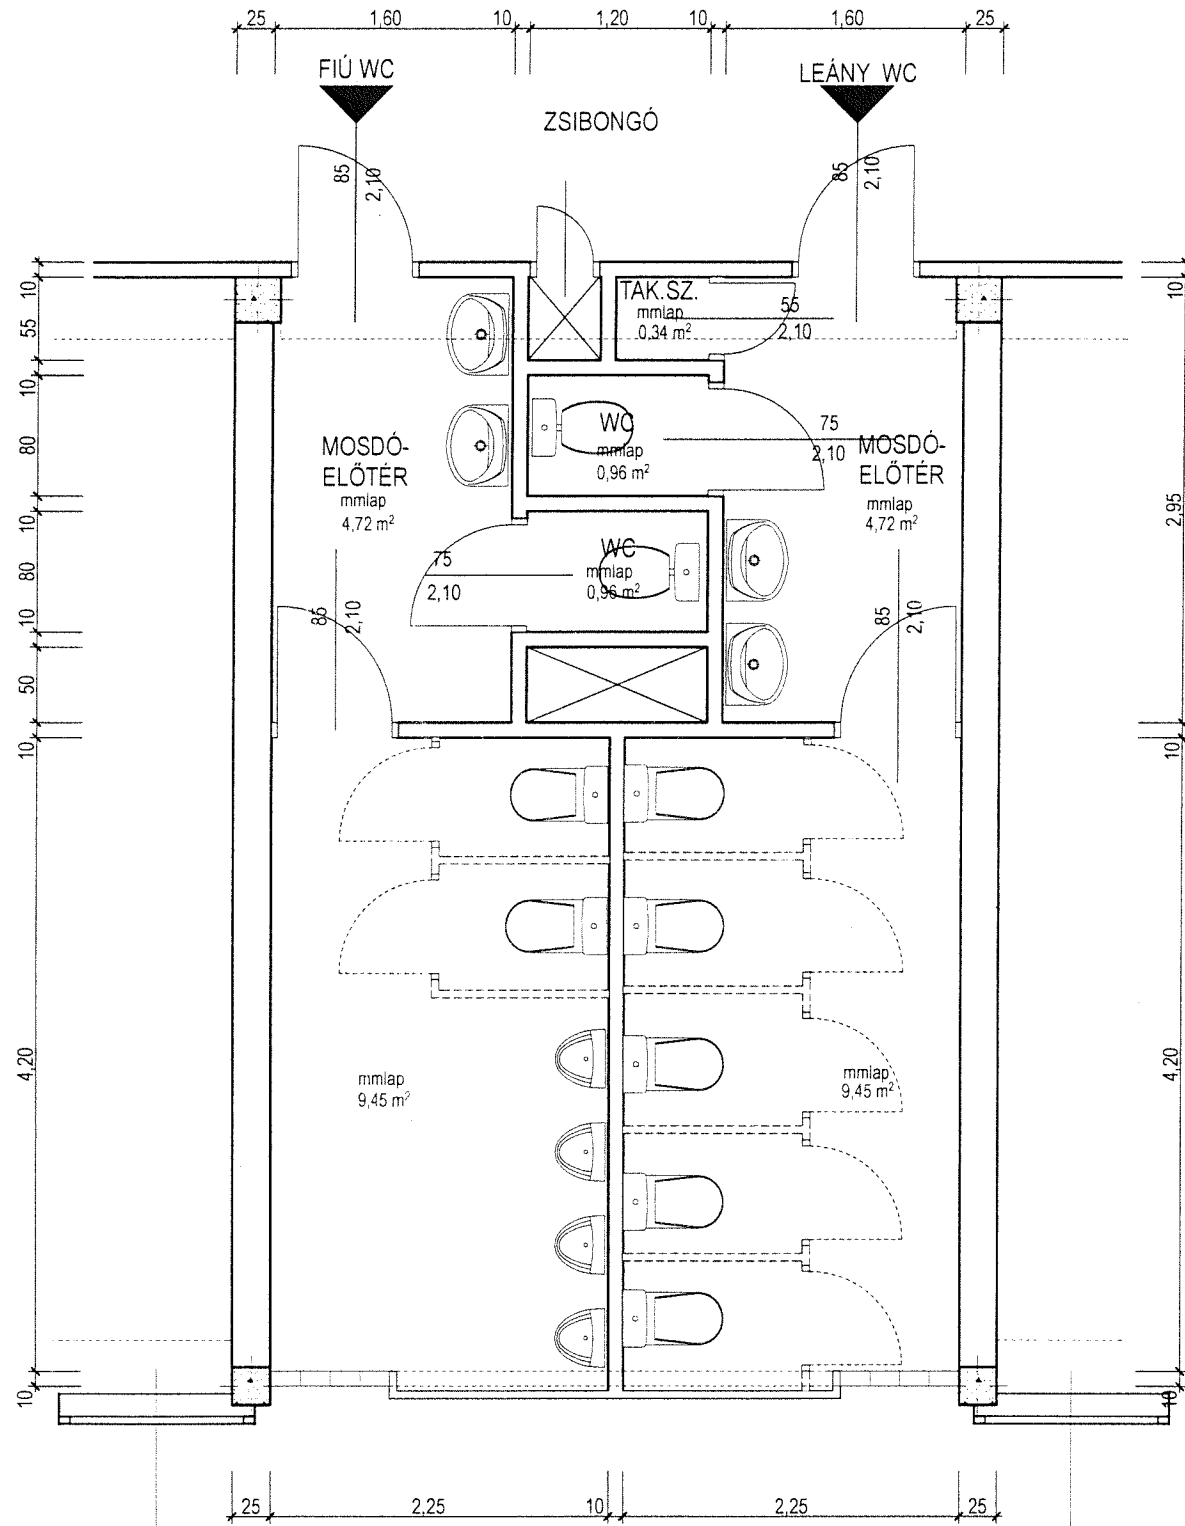

ÁTALAKÍTÁSI ALAPRAJZ M=1:100

Helyiségek belmagassága: 3,00 m

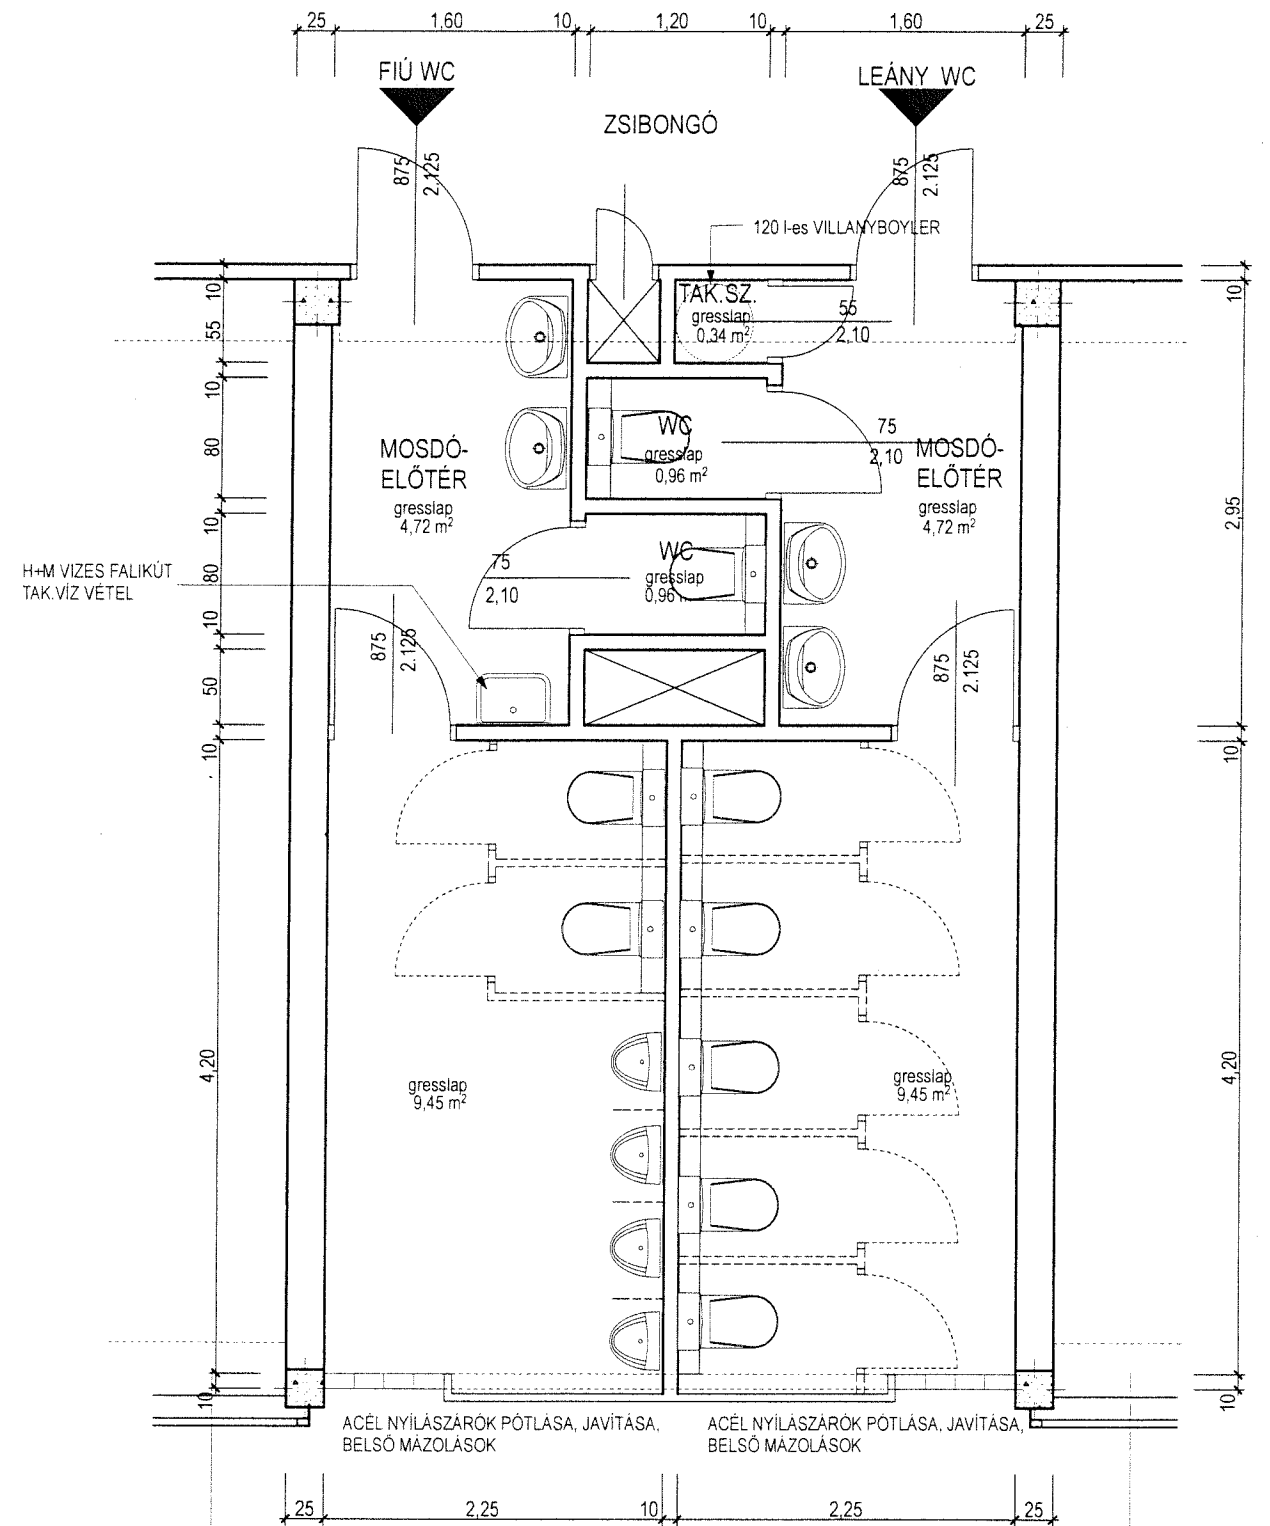

MEGJEGYZÉSEK:

1. A FELMÉRT MÉRETEK LEELLENŐRIZENDŐK
2. A TERVEZETT ±0,00 M SZINT MEGFELEL A MEGLÉVŐ ÉPÜLETRÉSZ PADLÓVONALÁNAK
3. A KIVITELEZÉST MEGELŐZŐEN SZERKEZETI FELTÁRÁRSOKAT KELL VÉGEZNI (KÜLÖNÖS TEKINTETBEN: ALAPTESTEK, TEHERHORDÓ FALAK, FÖDÉM)

1. Valamennyi vízvételi helyen folyó hideg-m-elegvíz ellátás történik.
2. Csempe falburkolás készül:
- Valamennyi helyiségben-, térben 2,00 m magasságig.
3. A WC-k és pisuarok elválasztása típusrendszerű paravánfallal.
4. A WC-k beépített öblítőtartályosak
5. A kézmosók h-m vizes keverő csapteleppel szereltek.
6. A belső fekvésű helyiségek gépi szellőztetést kapnak.

A TERVDOKUMENTÁCIÓ A TERVEZŐ SZELLEMI TULAJDONÁT KEPEZI, AMELY JOGTSZTA SZOFTVERREL KÉSZÜLT. FELHASZNÁLÁSA KIZÁRÓLAG AZ ADOTT CÉLRA ÉS EGYSZERI ALKALOMMAL TÖRTÉNHEK. MÁS IRÁNYÚ FELHASZNÁLÁSA -BELEÉRTVE A RÉSZLEGES- ILLETVE TELJES MASOLÁST, ADATROGZÍTÓN VALÓ TÁROLÁST IS- A JOGOSULTON KIVÜL KIZÁRÓLAG A JOGTULAJDONOS HOZZAJÁRULÁSAVALTÖRTÉNHEK.

<p>VÉ-KO INVEST BERUHÁZÓ ÉS TERVEZŐ KORLÁTOL FELELŐSSÉGŰ TÁRSASÁG 9970 SZENTGOTTHÁRD, ARPAD U. 21. · TEL/FAX: 94/554-158, 554-159 · E-MAIL: POSTMASTER@SZTGVÉKO.T-ONLINE.HU</p>	Tervezési szám	08/2015.	
	Munka megnevezése	Rajzszám	E - 3.1
<p>Szentgotthárd, SZOI Széchenyi Általános Iskola részleges felújítása - pályázati tervdokumentáció -</p>		Datum	2015. május
Rajz megnevezése	Mértékarány		M 1: 50
<p>Alaprajz - III/1. (Általános WC-blokk)</p>		Felelős építész tervező	
Építtető	Szentgotthárd Város Önkormányzata Szentgotthárd, Széll K. tér 11.	Építész neve	Szentgotthárd, Füzesi u. Helyrajzi szám:
			<p>Végné: Merklé Anna E-18-110</p>