SZENTGOTTHÁRD

VÁROS

IGAZGATÁSI TERÜLET SZABÁLYOZÁSI TERVE MÓDOSÍTÁSA

M 1:20 000

VONALAS SZABÁLYOZÁSI ELEMEK

- ÁLLAMHATÁR
- BELTERÜLET HATÁRA
- BEÉPÍTÉSRE SZÁNT TERÜLET HATÁRA
- SZABÁLYOZÁSI VONAL
- TERÜLETFELHASZNÁLÁSI EGYSÉG HATÁRA
- ÉPÍTÉSI ÖVEZET, ŐVEZET HATÁRA
- ÖRSÉGI-NEMZETI PARK HATÁRA
- NATURA 2000 TERÜLET HATÁRA

EGYÉB SZABÁLYOZÁSI ELEMEK

- VÉDŐSÁV, VÉDŐŐVEZET HATÁRA (50 m)
- ELEKTROMOS TÁVVEZETÉK (120 kV)
- MEGLÉVŐ GÁZVEZETÉK
- NYILVÁNTARTOTT RÉGÉSZETI TERÜLET HATÁRA
- FELSZÍNI VÍZ VÉDŐTERÜLETÉNEK HATÁRA
- MŰEMLÉK ÉPÍTMÉNY
- A RENDEZTÉSI TERVKÉSZÍTÉSE IDEJÉN NYILVÁNTARTOTT RÉGÉSZETI LELŐHELY HATÁRA

BEÉPÍTÉSRE NEM SZÁNT TERÜLET ÖVEZETEI

- KÖZLEKEDÉSI TERÜLETEK (Ut-sz) (Ut-m)
- KÖZMŰTERÜLET (Ek)
- ERDŐTERÜLETEK
  - VÉDERDŐK (Erv)
  - VÉDETT (Erv)
  - GAZDASÁGI (Erg)
  - GAZDASÁGI (Erg)
- MEZŐGAZDASÁGI TERÜLETEK
  - ÁLTALÁNOS MEZŐGAZDASÁGI (SZÁNTÓ) (Mk)
  - ÉPÍTÉSI SZEMPONTBÓL KORLÁTOZOTTAN HASZNÁLHATÓ MEZŐGAZDASÁGI (RÉT) (Mk)
  - ÉPÍTÉSI SZEMPONTBÓL KORLÁTOZOTTAN HASZNÁLHATÓ MEZŐGAZDASÁGI (RÉT) VÉDETT TERÜLETEN (Mk)
- VÍZGAZDÁLKODÁSI TERÜLET
  - FOLYÓVIZEK, ÁRKOK MEDRE ÉS PARTI SÁVJA (Vf)
  - VÍZGAZDÁLKODÁSI MŰSZAKI LÉTESÍTMÉNY (TÖLTÉS) (Vt)
  - (Vt)
- KÜLÖNLEGES BEÉPÍTÉSRE NEM SZÁNT TERÜLETEK
  - SPORTPÁLYA (Ksp)
  - JÁTSZÓTÉR (J)
  - NYERSANYAG KITERMELÉS CÉLJÁRA SZOLGÁLÓ TERÜLET (BÁNYA) (Bk) (Bt)
  - MEGÚJULÓ ENERGIAFORRÁS TERÜLETE (NAPELEMPARK, KISVÍZI ERŐMŰ) (Ke)
- HIDROGEOLÓGIAI VÉDŐ TERÜLET (V)
- VÍZMOSÁSOS TERÜLET
- FÖLDMOZGÁSVESZÉLYES TERÜLET

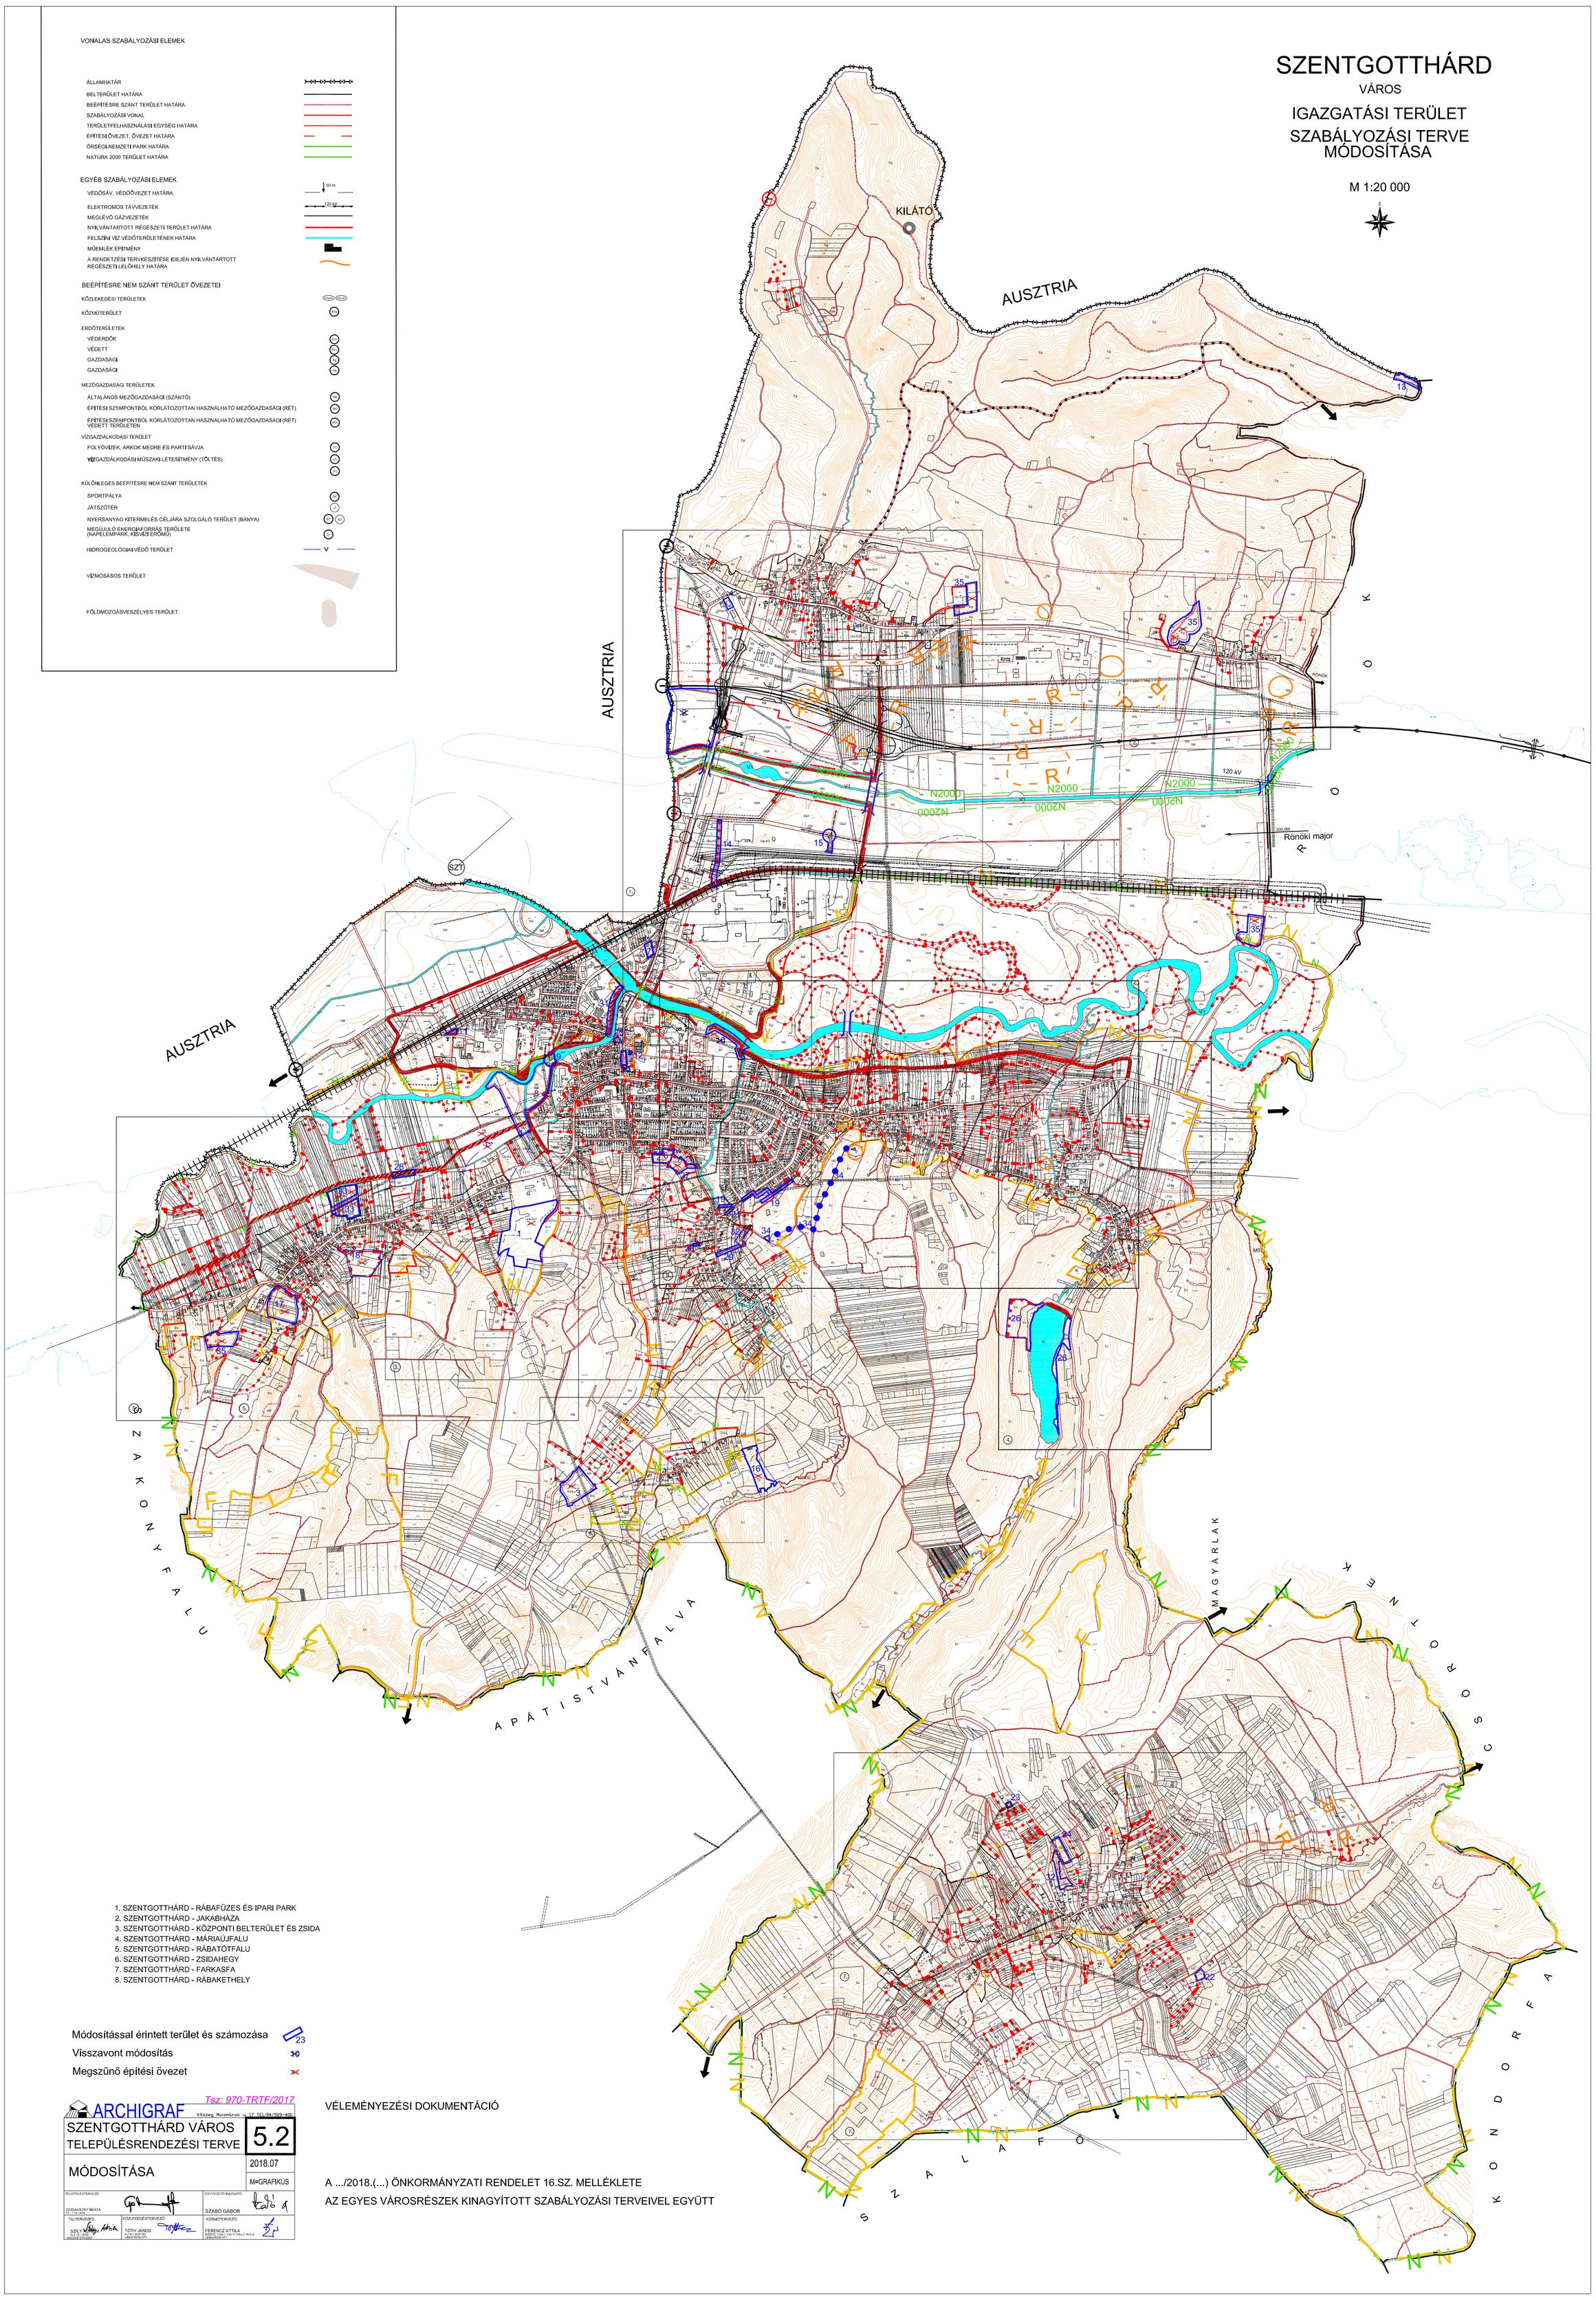

1. SZENTGOTTHÁRD - RÁBAFÜZES ÉS IPARI PARK
2. SZENTGOTTHÁRD - JAKABHÁZA
3. SZENTGOTTHÁRD - KÖZPONTI BELTERÜLET ÉS ZSIDA
4. SZENTGOTTHÁRD - MÁRIAÚJFALU
5. SZENTGOTTHÁRD - RÁBATÓTFALU
6. SZENTGOTTHÁRD - ZSIDAHEGY
7. SZENTGOTTHÁRD - FARKASFA
8. SZENTGOTTHÁRD - RÁBAKETHELY

Módosítással érintett terület és számozása (23)

Visszavont módosítás (18)

Megszűnő építési övezet

Tsz: 970-TRTF/2017

ARCHIGRAF Kőszeg Malonárok u. 17. TEL/94/509-400

SZENTGOTTHÁRD VÁROS TELEPÜLÉSRENDEZÉSI TERVE	5.2
MÓDOSÍTÁSA	2018.07
	M=GRAFIKUS

TELEPÜLÉSTERVEZŐ: GODÁVSZKY BEÁTA

ÜGYVEZETŐ KIADÓ: SZABÓ GÁBOR

TÁJTERVEZŐ: SZILY ANNA

KÖZLEKEDÉSTERVEZŐ: TÓTH JÁNOS

KÖZMŰTERVEZŐ: FERENCZ ATTILA

VÉLEMÉNYEZÉSI DOKUMENTÁCIÓ

A .../2018.(...) ÖNKORMÁNYZATI RENDELET 16.SZ. MELLÉKLETE

AZ EGYES VÁROSRÉSZEK KINAGYÍTOTT SZABÁLYOZÁSI TERVEIVEL EGYÜTT